


BYT B1.4

1.poschodie (2.NP)

plocha bytu		59,17 m ²
plocha loggie		8,79
celková plocha		67,96 m ²

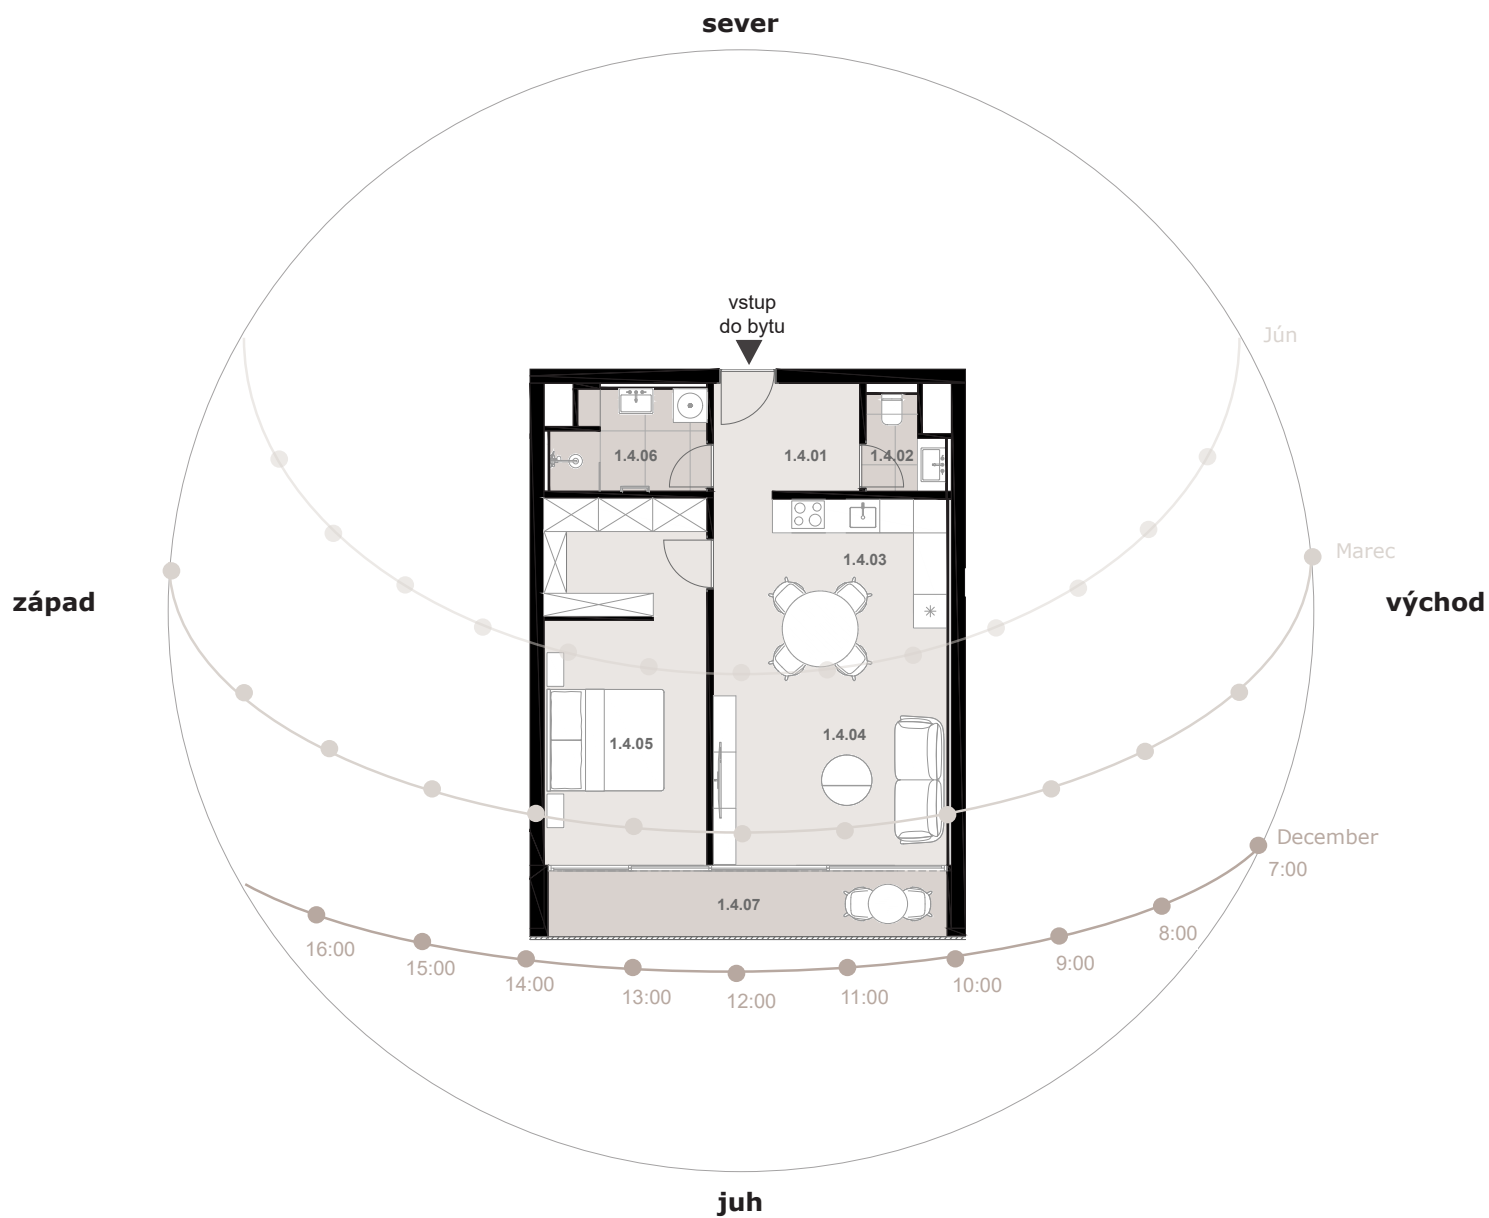

LEGENDA MIESTNOSTÍ

1.4.01	predsieň	5,43 m ²
1.4.02	wc	2,34 m ²
1.4.03	kuchyňa	8,46 m ²
1.4.04	obývacia izba	18,90 m ²
1.4.05	izba so šatníkom	18,97 m ²
1.4.06	kúpeľňa	5,07 m ²
1.4.07	loggia	8,79 m ²

*Cena bytu zahŕňa: podlahové kúrenie, príprava na chladenie, hlinnikové okná, príprava pre motorické žalúzie, sadrové omietky, biela maľba, štandardné riešenie elektroinštalácie s dátovou zásuvkou, bezpečnostné dvere s video vrátnikom, dlažba na loggiách, bližší popis v časti štandard bytu.