

BYT B5.1

5., 6. poschodie (6.,7.NP)

plocha bytu		120,03 m ²
plocha terasy		34,48 m ²
celková plocha		154,51 m ²

LEGENDA MIESTNOSTÍ - 6.NP

5.1.01	predsieň	7,52 m ²
5.1.02	wc, kúpeľňa	4,42 m ²
5.1.03	kuchyňa	9,17 m ²
5.1.04	obývacia izba	27,90 m ²
5.1.05	jedáleň	16,16 m ²
5.1.06	terasa	10,02 m ²

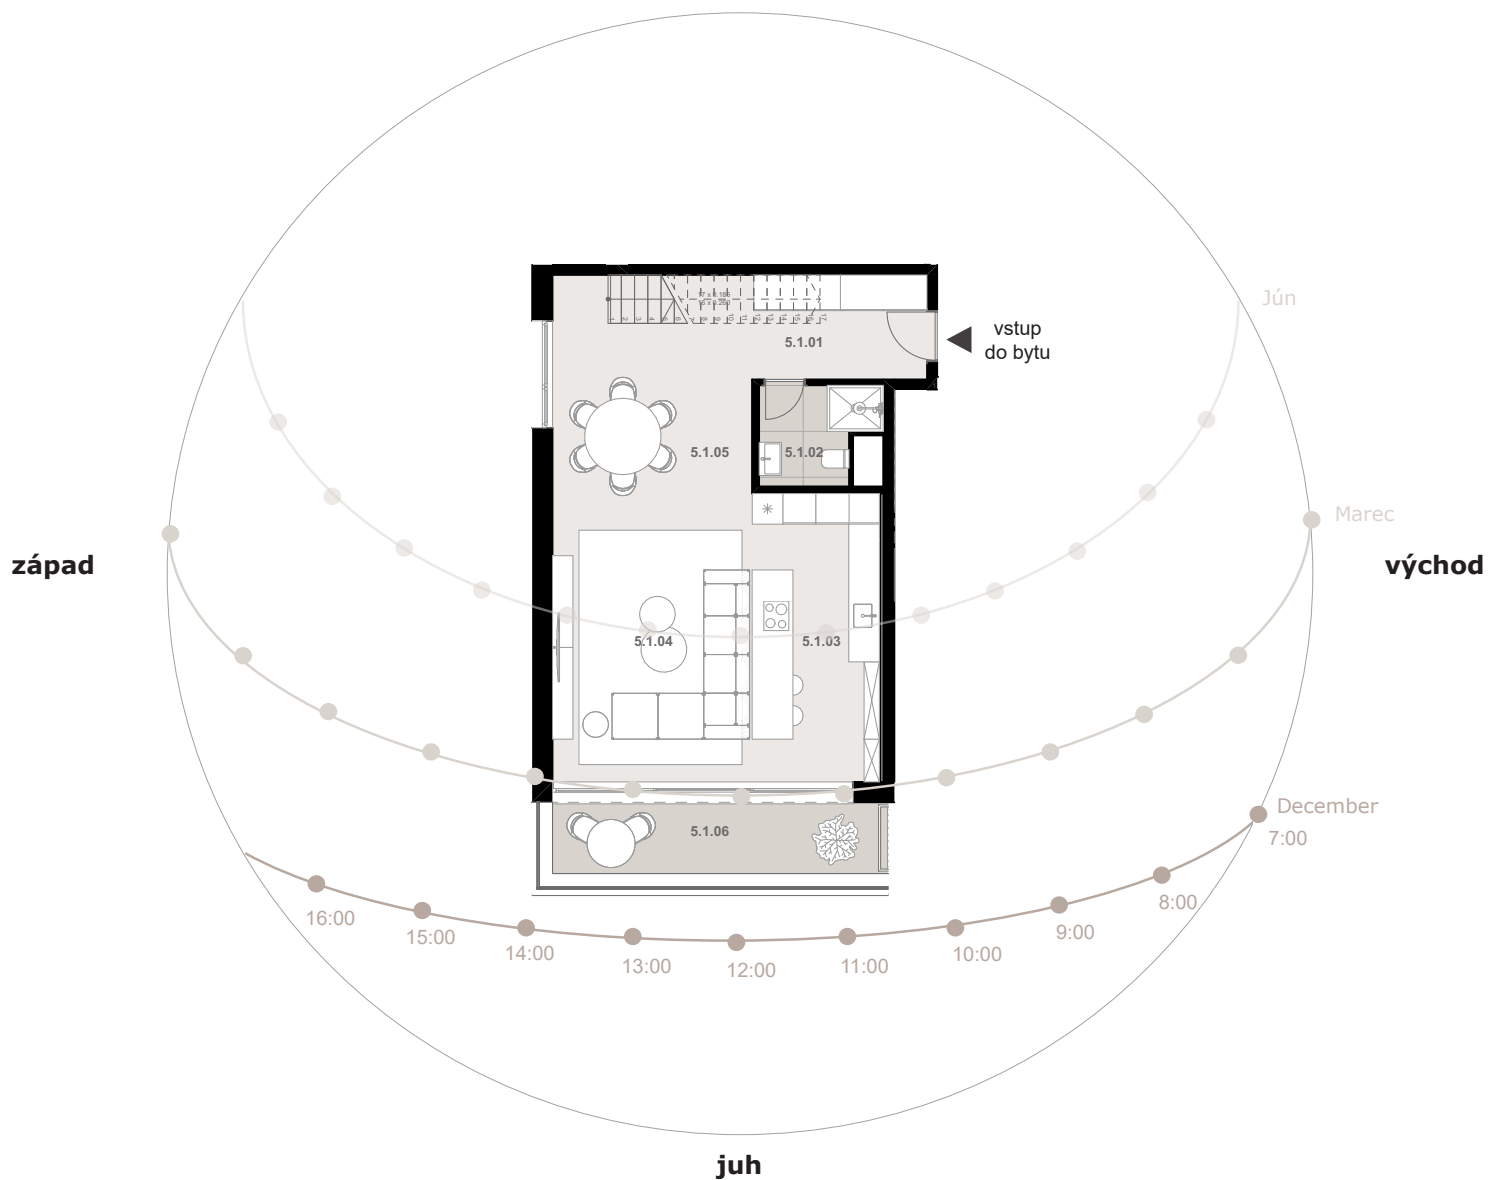
LEGENDA MIESTNOSTÍ - 7.NP

6.1.01	chodba	4,95 m ²
6.1.02	izba	13,33 m ²
6.1.03	pracovňa	10,30 m ²
6.1.04	izba	18,96 m ²
6.1.05	kúpeľňa	7,32 m ²
6.1.06	terasa	24,46 m ²

BYT B5.1

5.poschodie (6.NP)
denná časť mezonetu

plocha bytu		65,17 m ²
plocha loggie		10,02 m ²
celková plocha		75,19 m ²

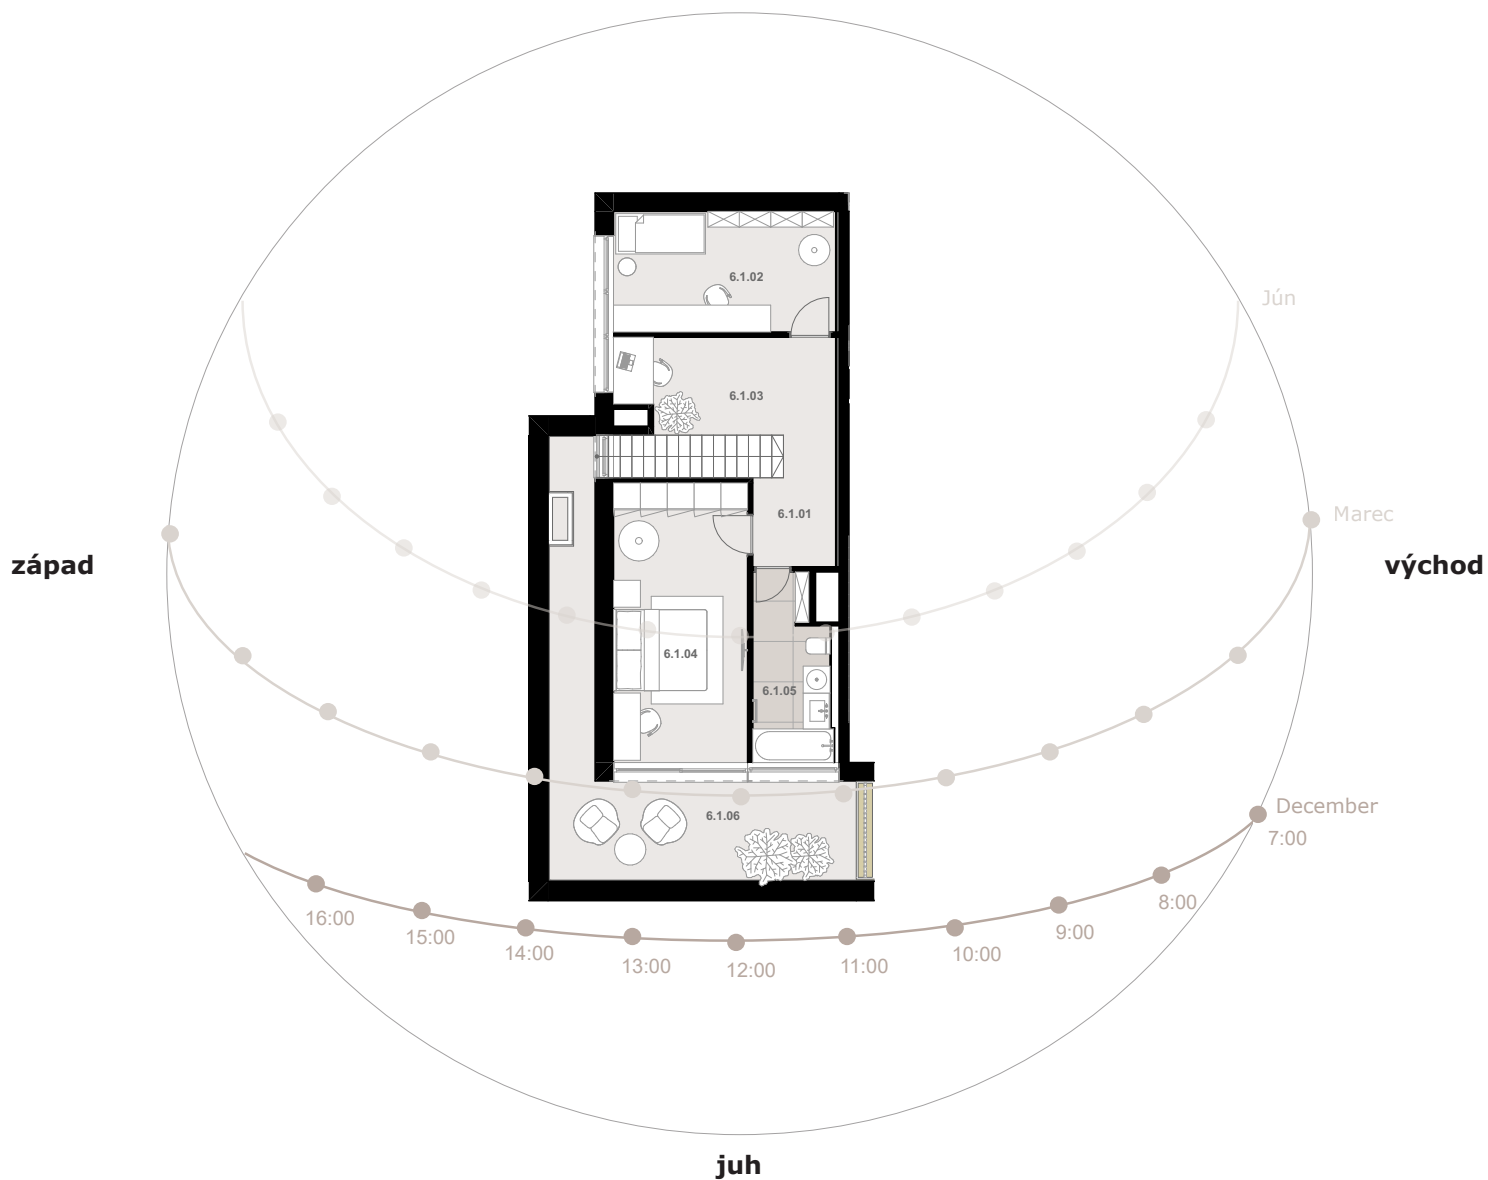
sever**LEGENDA MIESTNOSTÍ**

5.1.01	predsieň	7,52 m ²
5.1.02	wc, kúpeľňa	4,42 m ²
5.1.03	kuchyňa	9,17 m ²
5.1.04	obývacia izba	27,90 m ²
5.1.05	jedáleň	16,16 m ²
5.1.06	terasa	10,02 m ²

BYT B5.1

6.poschodie (7.NP)
nočná časť mezonetu

plocha bytu | 54,86 m²
plocha terasy | 24,46 m²
celková plocha | 79,32 m²

sever**LEGENDA MIESTNOSTÍ**

6.1.01	chodba	4,95 m ²
6.1.02	izba	13,33 m ²
6.1.03	pracovňa	10,30 m ²
6.1.04	izba	18,96 m ²
6.1.05	kúpeľňa	7,32 m ²
6.1.06	terasa	24,46 m ²