


0. podlažie, 2. generálny byt: A+B
ground floor, 2-generation flat

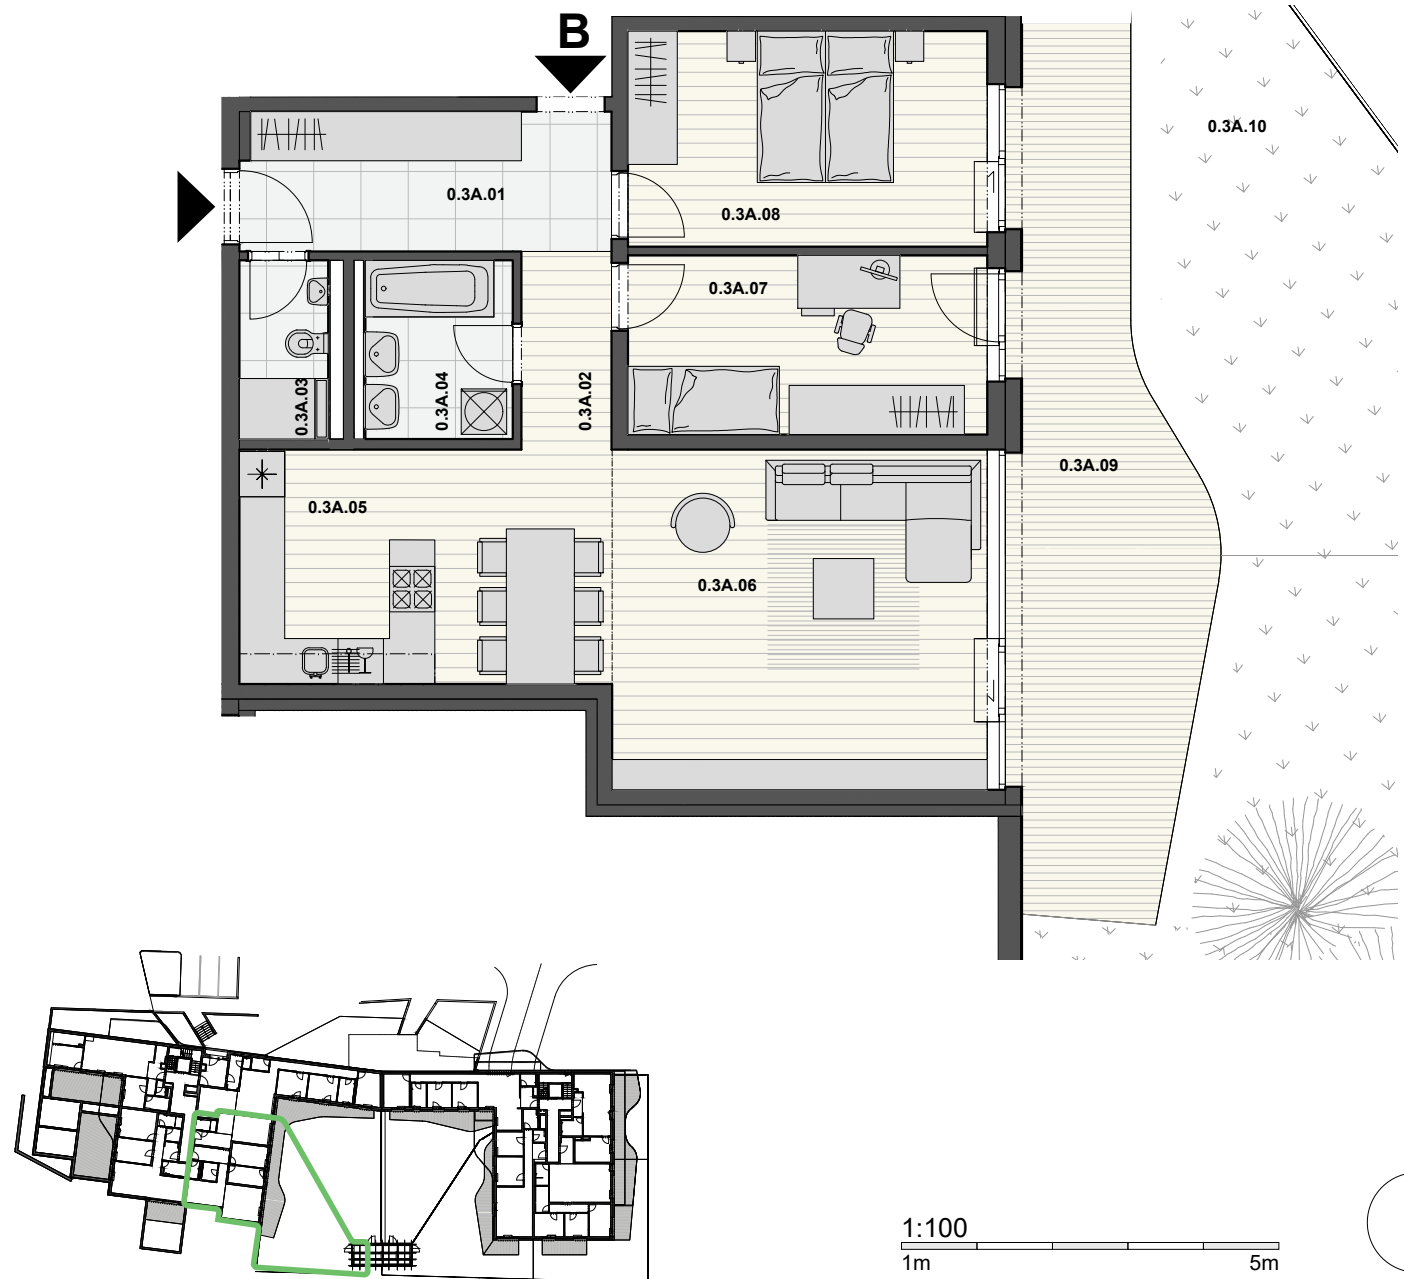

ČÍSLO FLAT NO.	NÁZOV MIESTNOSTI ROOM NAME	m ² AREA
3-0.3	2-generálny BYT: A+B 2-generation FLAT	288,03
3-0.3A	3-izbový BYT so záhradou 2 BEDROOM FLAT WITH GARDEN	
	Úžitková plocha bytu Useful area	84,94
0.3A.01	PREDSEŇ HALLWAY	9,01
0.3A.02	CHODBA	3,12
0.3A.03	WC + SPRCHA TOILET + SHOWER	2,78
0.3A.04	KÚPEĽŇA BATHROOM	4,61
0.3A.05	KUCHYŇA + JEDÁĽŇ KITCHEN	8,00
0.3A.06	OBÝVACIA IZBA LIVING ROOM	29,60
0.3A.07	IZBA ROOM	11,26
0.3A.08	SPÁĽŇA MASTER BEDROOM	13,54
	KONŠTRUKCIE BYTU WALLS	3,02
0.3A.09	TERASA TERRACE	22,70
0.3A.10	ZÁHRADA GARDEN	132,97
0.3A.11	SKLAD SHED	5,17



Tento plán je iba ilustračný. Vybrazené zariadenie interiéru nie je predmetom dodávky.
Plochy miestností vychádzajú zo skladobných rozmerov konštrukcií.

This drawing is for illustration only. The set-up of the interior featured in the drawing is not the subject of delivery.
Room area calculation is based on construction elements dimension issued by manufacturer.