


0.podlažie, 3 izbový.byť + KK  
ground floor, 3-bedroom flat + kitchenette

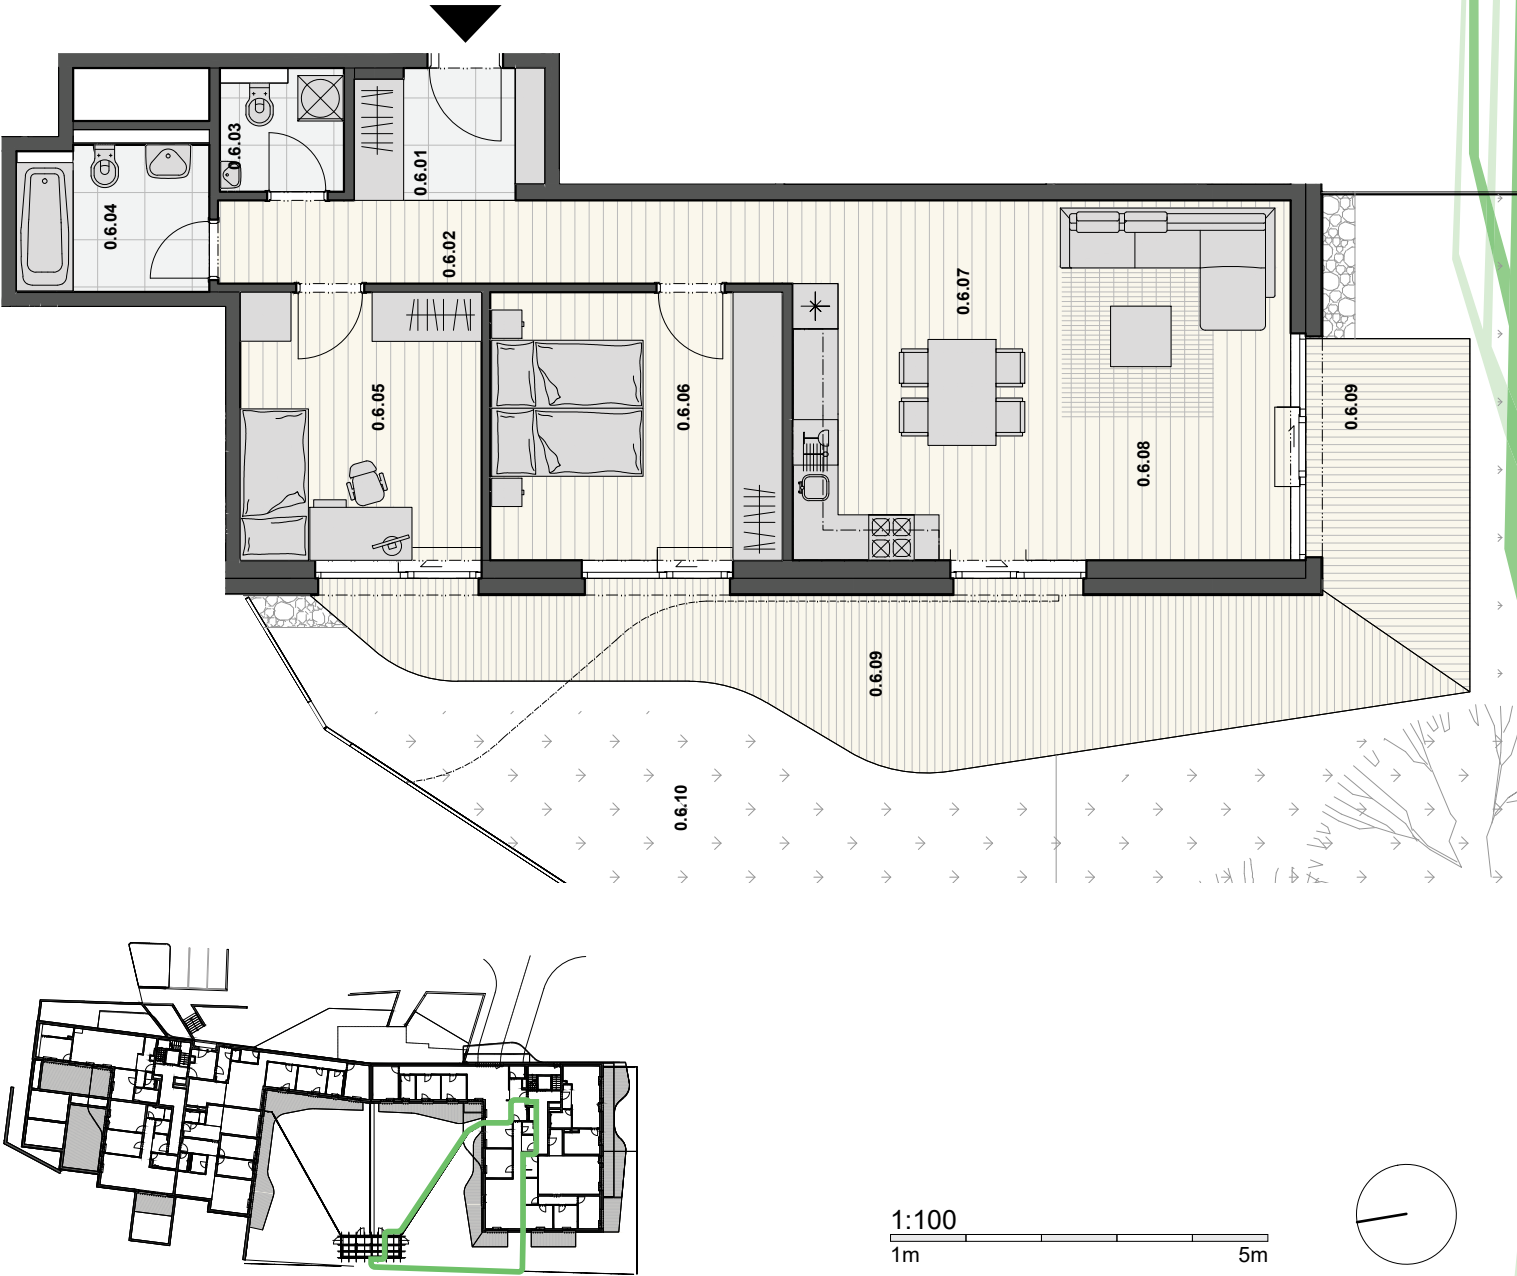

| ČÍSLO    | NÁZOV MIESTNOSTI           | m <sup>2</sup> |
|----------|----------------------------|----------------|
| FLAT NO. | ROOM NAME                  | AREA           |
| 3-0.6    | 3-izbový BYT so záhradou   | 249,54         |
|          | 2 BEDROOM FLAT WITH GARDEN |                |
|          | Úžitková plocha bytu       | 79,43          |
|          | Useful area                |                |
| 0.6.01   | PREDSEŇ HALLWAY            | 4,22           |
| 0.6.02   | CHODBA CORRIDOR            | 8,36           |
| 0.6.03   | KÚPEĽŇA + WC BATHROOM + WC | 2,50           |
| 0.6.04   | KÚPEĽŇA + WC BATHROOM + WC | 4,78           |
| 0.6.05   | IZBA ROOM                  | 11,31          |
| 0.6.06   | SPÁLŇA MASTER BEDROOM      | 13,68          |
| 0.6.07   | KUCHYŇA + JEDÁLEŇ KITCHEN  | 9,92           |
| 0.6.08   | OBÝVACIA IZBA LIVING ROOM  | 21,42          |
|          | KONŠTRUKCIE BYTU WALLS     | 3,24           |
| 0.6.11   | TERASA TERRACE             | 30,14          |
|          | ZÁHRADA GARDEN             | 134,99         |
|          | SKLAD SHED                 | 4,98           |



Tento plán je iba ilustračný. Vybrazené zariadenie interiéru nie je predmetom dodávky.  
Plochy miestností vychádzajú zo skladobných rozmerov konštrukcií.

This drawing is for illustration only. The set-up of the interior featured in the drawing is not the subject of delivery.  
Room area calculation is based on construction elements dimension issued by manufacturer.